


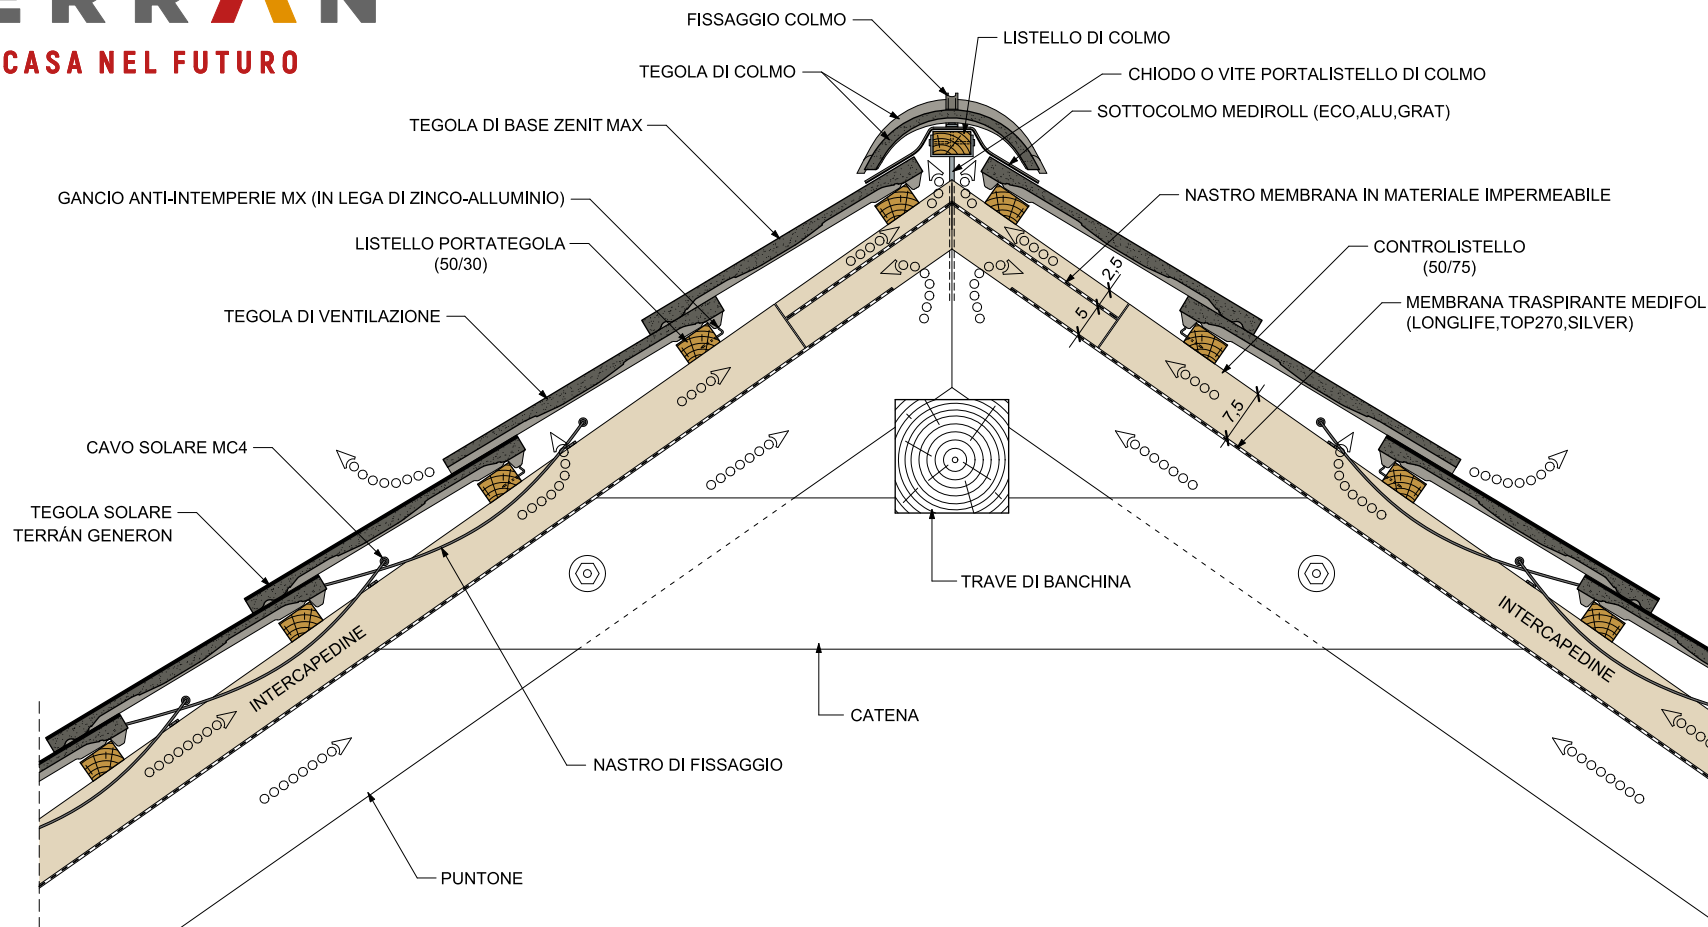

DETTAGLIO DI GRONDA GENERON GETA-S2X

TETTO A DOPPIA VENTILAZIONE
CON TEGOLE ZENIT MAX

IL DETTAGLIO FORNITO NON SOSTITUISCE UN PROGETTO ESECUTIVO ADEGUATAMENTE DETTAGLIATO E NON ESONERA IL PROGETTISTA NÉ L'ESECUTORE DALLE PROPRIE RESPONSABILITÀ RELATIVE ALLO SPECIFICO EDIFICIO. CON LE INFORMAZIONI DIVULGATE, IL PRODUTTORE NON SI ASSUME ALCUNA RESPONSABILITÀ PER LA STRUTTURA EDILIZIA REALIZZATA.

